

BYT 1.1


1. NP | 3+kk | uliční trakt | sklep
+ zahrádka

TABULKA MÍSTNOSTÍ

1	předsíň	5,3 m ²
2	pokoj	12,3 m ²
3	pokoj	8,0 m ²
4	WC	1,1 m ²
5	koupelna	3,8 m ²
6	kuchyňský kout + obývací pokoj	16,7 m ²
7	zahrádka + sklep č. 0.10	12,6 m ²

UŽITNÁ PLOCHA

47,2 m²

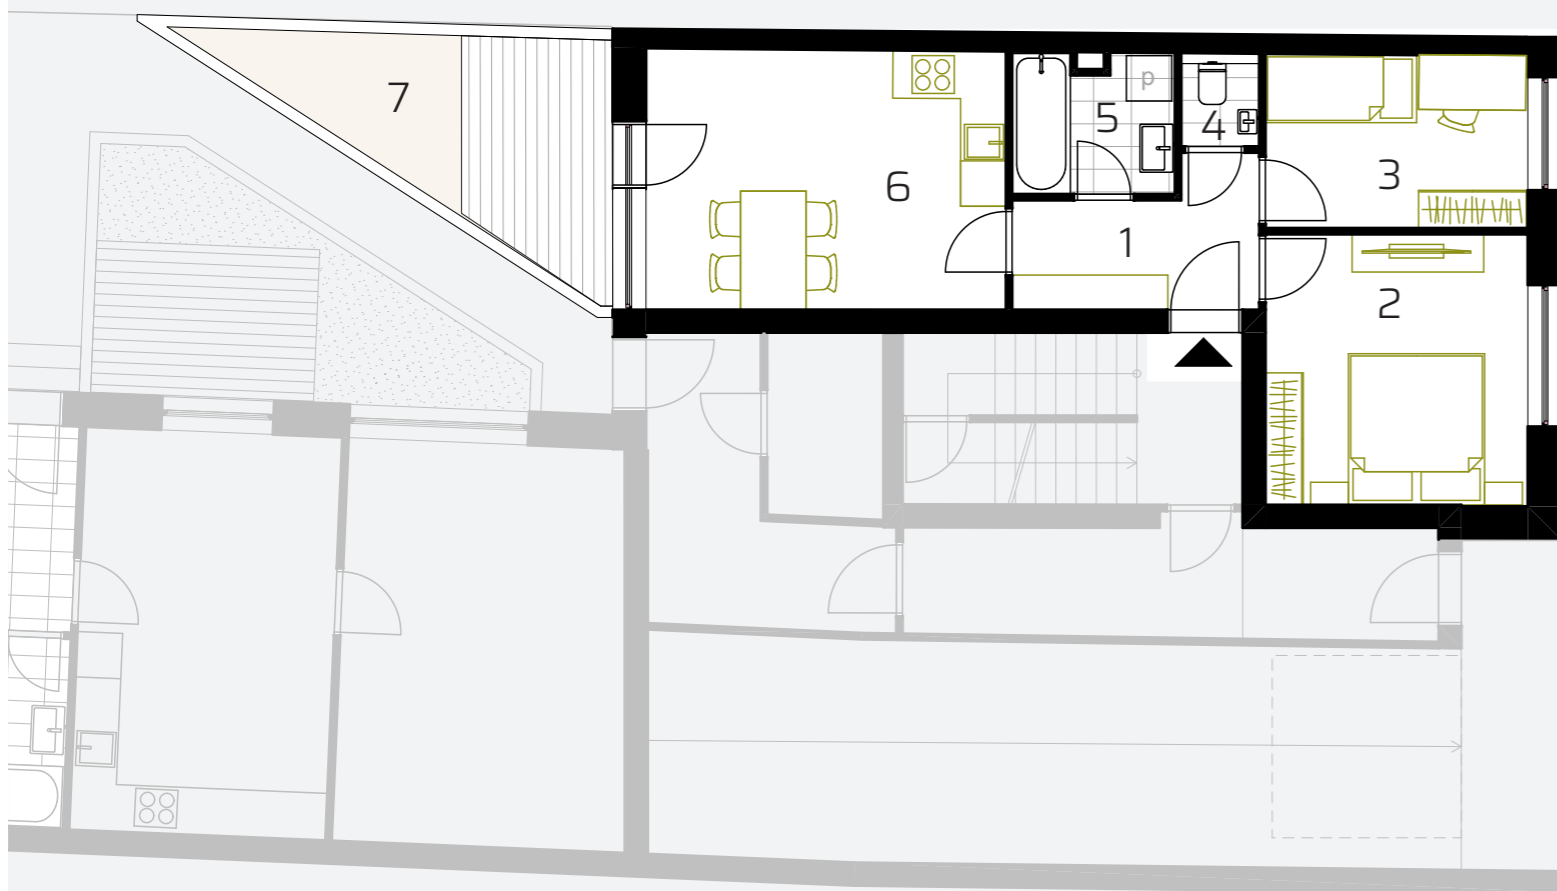

Poznámka: Plochy jednotlivých místností jsou pouze orientační. Vyobrazené zařízení v plánech domů (nábytek, kuch. linka, el. spotřebiče atd.) není součástí dodávky. Přesné parametry jsou specifikovány ve smlouvě. Developer si vyhrazuje právo na drobné úpravy. Zobrazené povrchy podlah jsou pouze grafický symbol.