

BYT 1.3


1. NP | 3+1 | dvoní trakt | 2x sklep
+ zimní zahrada + zahrada

TABULKA MÍSTNOSTÍ

1	předsíň	4,2 m ²
2	chodba	4,2 m ²
3	pokoj	14,0 m ²
4	šatna	4,2 m ²
5	WC	1,2 m ²
6	koupelna	2,5 m ²
7	kuchyňský kout	9 m ²
8	pokoj	13,4 m ²
9	zimní zahrada	30,9 m ²
10	zahrada	139,92 m ²
	+ sklep č. 0.04	4,1 m ²
	+ sklep č. 0.18	5,3 m ²

UŽITNÁ PLOCHA

83,7 m²

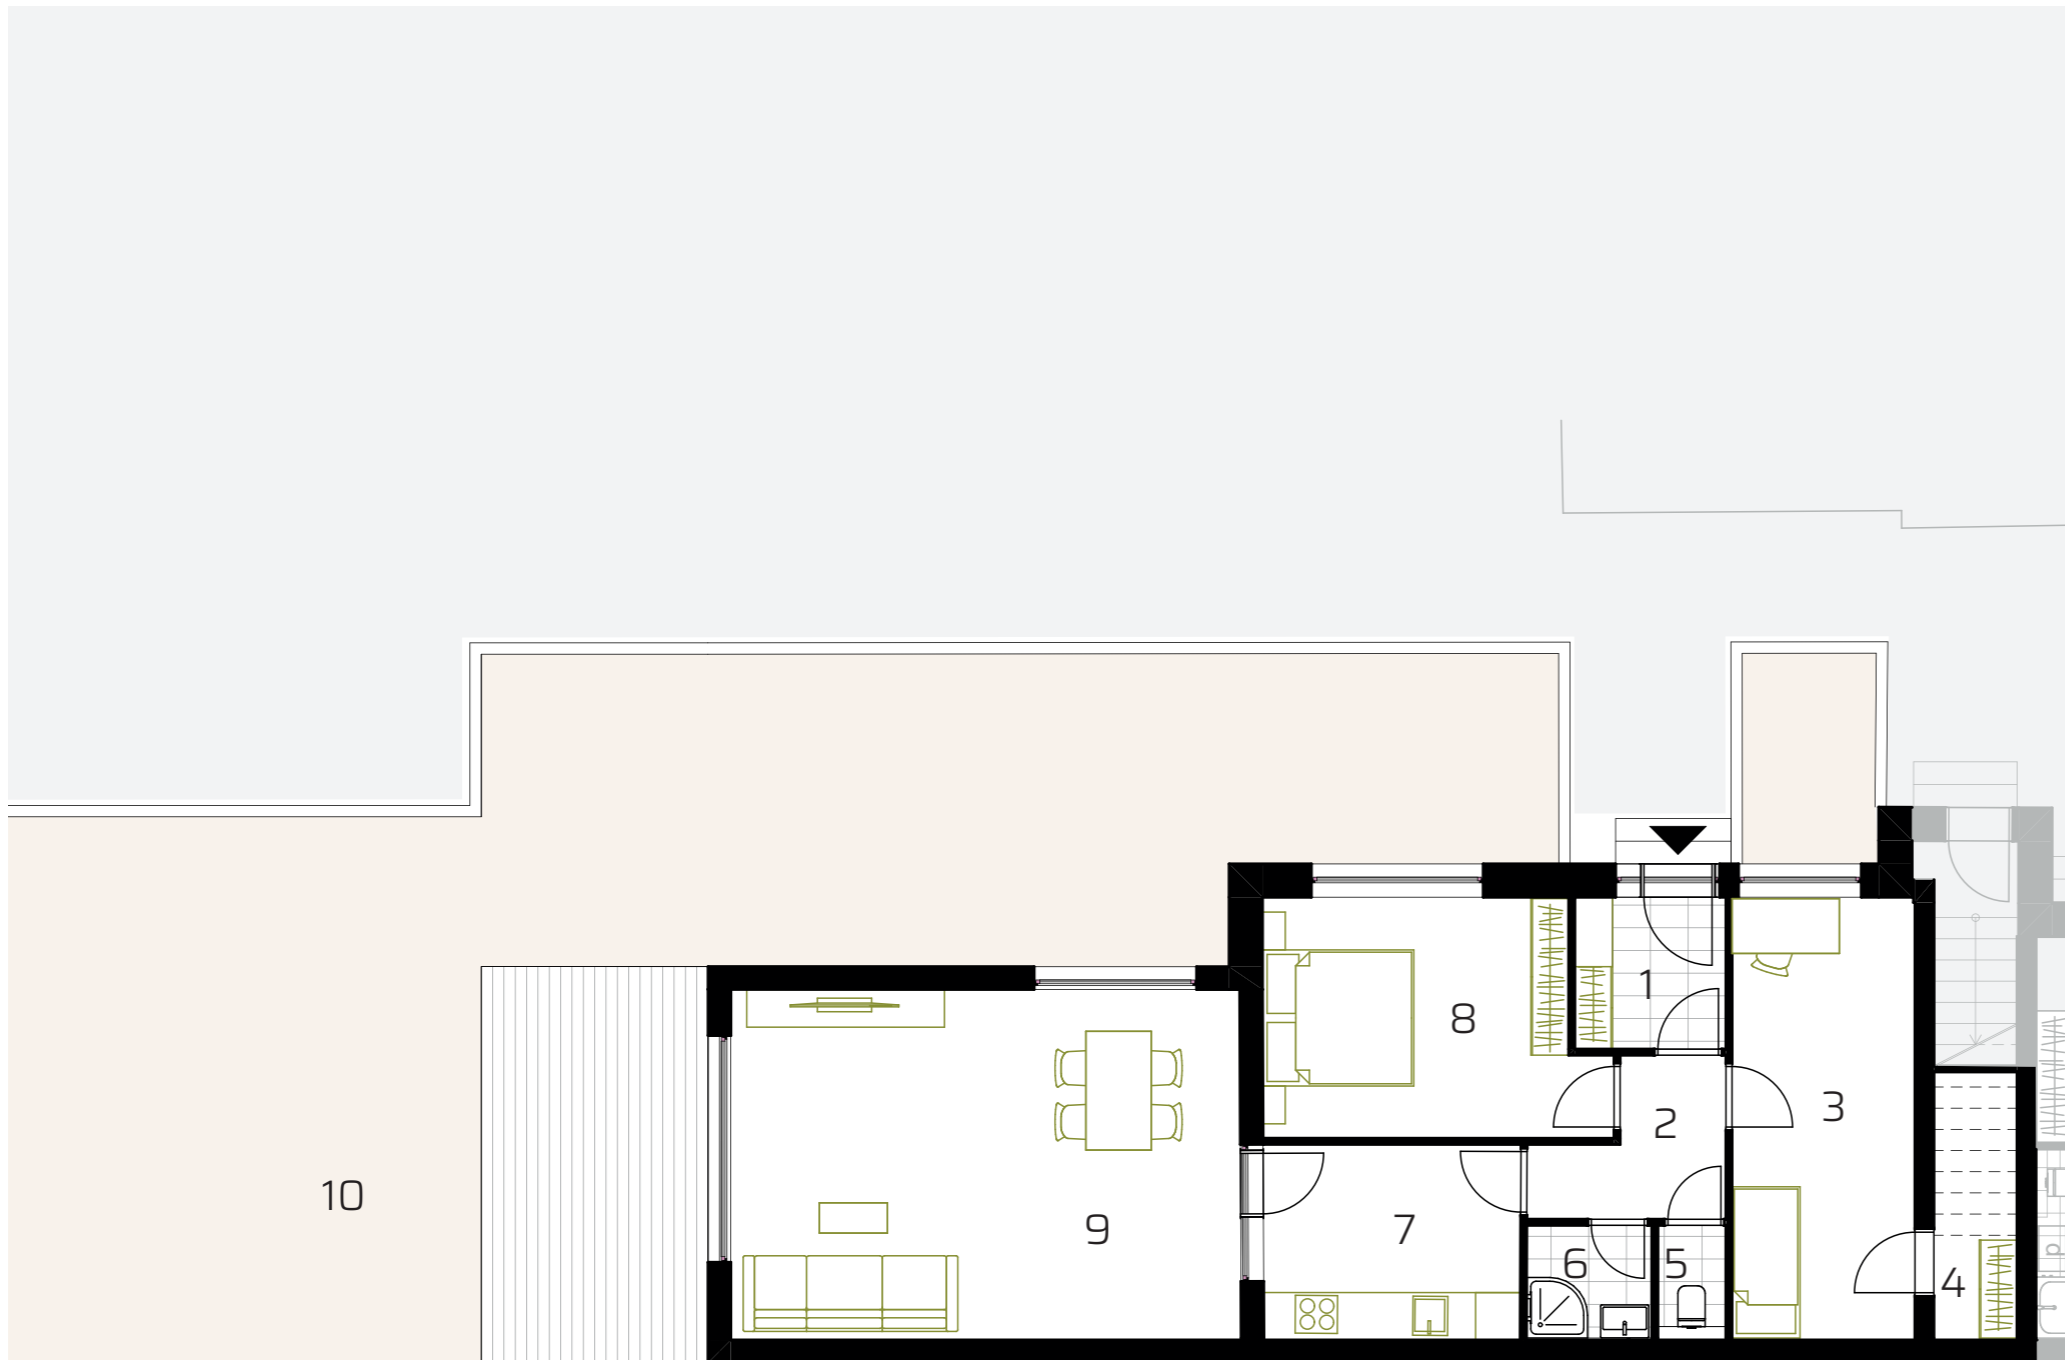

Poznámka: Plochy jednotlivých místností jsou pouze orientační. Vyobrazené zařízení v plánech domů (nábytek, kuch. linka, el. spotřebiče atd.) není součástí dodávky. Přesné parametry jsou specifikovány ve smlouvě. Developer si vyhrazuje právo na drobné úpravy. Zobrazené povrchy podlah jsou pouze grafický symbol.