

BYT 2.3


2. NP | 1+kk | dvorní trakt | sklep
+ balkon

TABULKA MÍSTNOSTÍ

1	chodba	3,8 m ²
2	pokoj	17,8 m ²
3	koupelna + WC	4,0 m ²
4	balkón + sklep č. 0.09	3,8 m ² 2,1 m ²

UŽITNÁ PLOCHA

29,4 m²

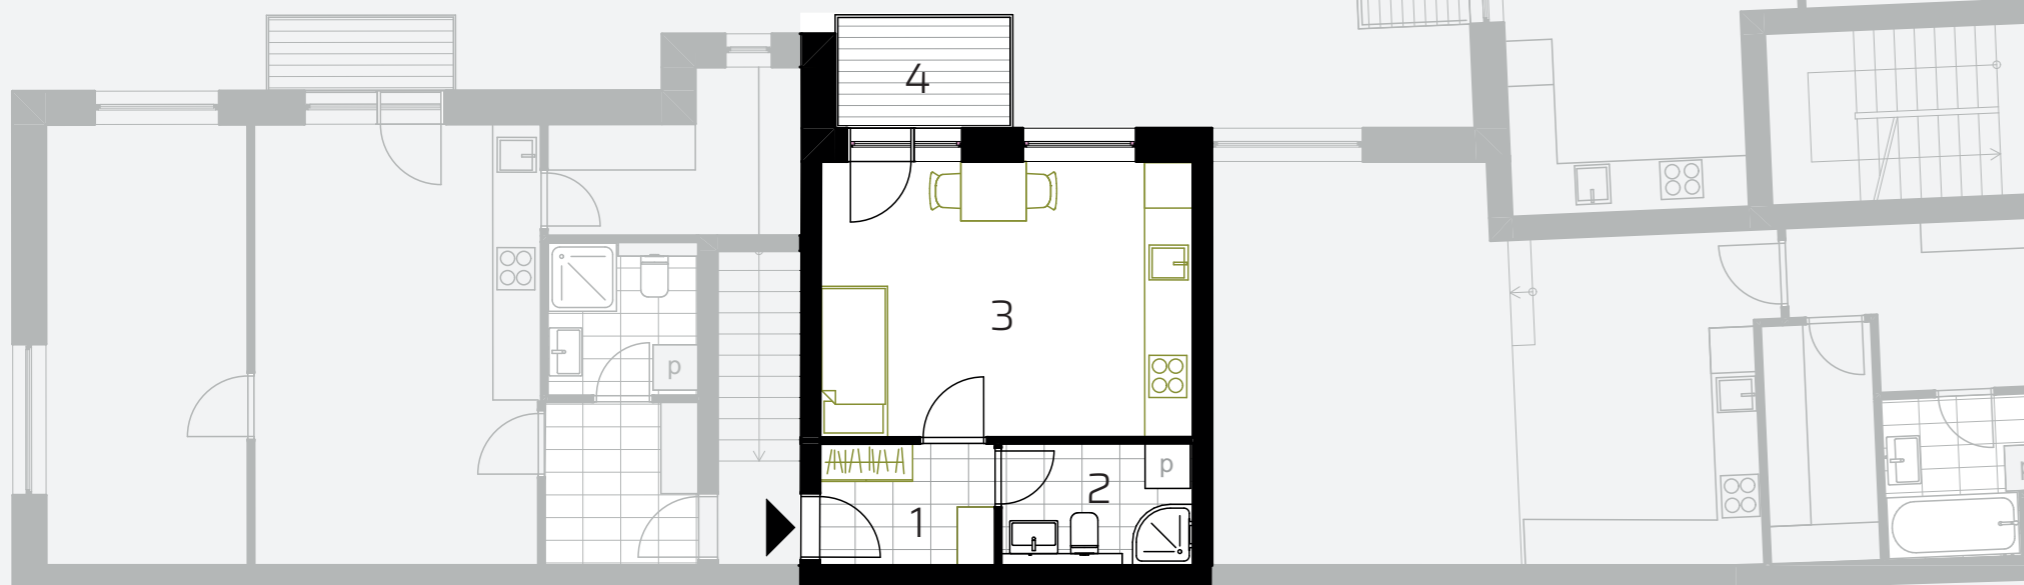

Poznámka: Plochy jednotlivých místností jsou pouze orientační. Vyobrazené zařízení v plánech domů (nábytek, kuch. linka, el. spotřebiče atd.) není součástí dodávky. Přesné parametry jsou specifikovány ve smlouvě. Developer si vyhrazuje právo na drobné úpravy. Zobrazené povrchy podlah jsou pouze grafický symbol.