

BYT 2.4


2. NP | 2+kk | dvorní trakt | sklep
+ balkon

TABULKA MÍSTNOSTÍ

1	chodba	4,5 m ²
2	koupelna + WC	3,8 m ²
3	sklad	5,9 m ²
4	kuchyňský kout + obývací pokoj	22,2 m ²
5	pokoj	15,4 m ²
6	balkón + sklep č. 0.13	2,5 m ²

UŽITNÁ PLOCHA

54,3 m²

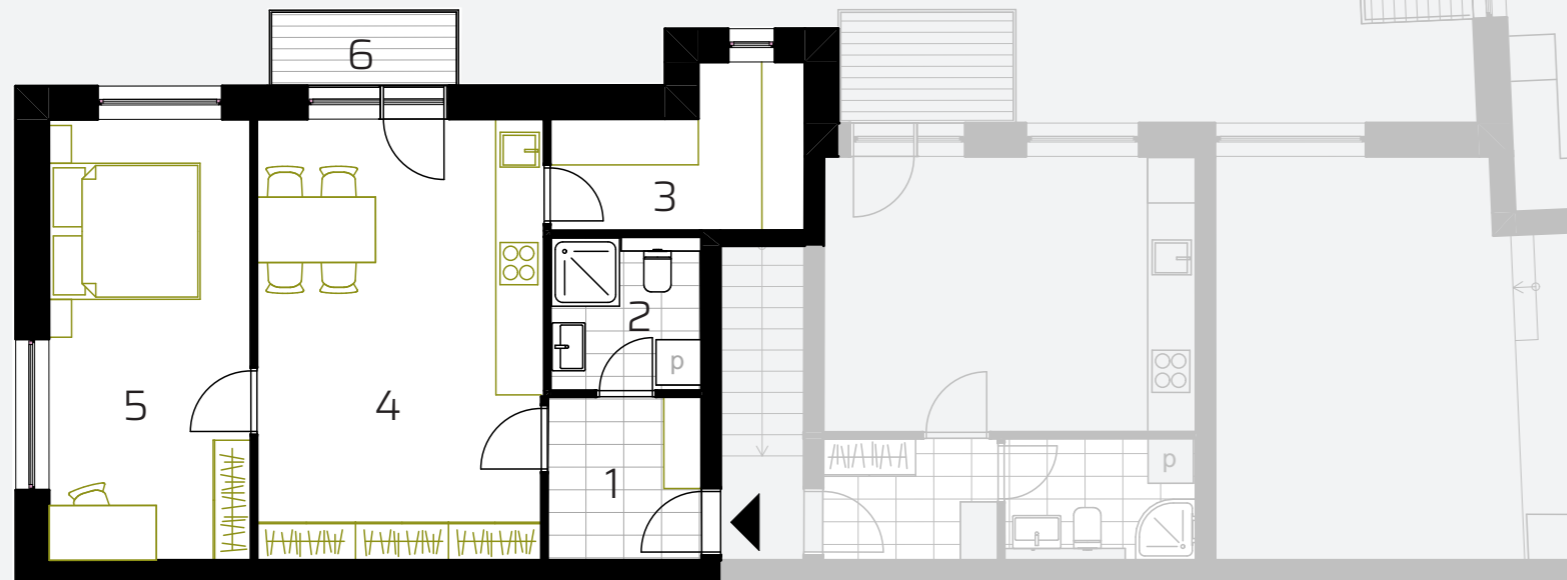

Poznámka: Plochy jednotlivých místností jsou pouze orientační. Vyobrazené zařízení v plánech domů (nábytek, kuch. linka, el. spotřebiče atd.) není součástí dodávky. Přesné parametry jsou specifikovány ve smlouvě. Developer si vyhrazuje právo na drobné úpravy. Zobrazené povrchy podlah jsou pouze grafický symbol.