

BYT 1.3


1. NP | 3+1 | dvoní trakt | sklep
+ zahrada

TABULKA MÍSTNOSTÍ

1	předsíň	4,2 m ²
2	chodba	4,2 m ²
3	pokoj	14,0 m ²
4	šatna	4,2 m ²
5	WC	1,2 m ²
6	koupelna	2,5 m ²
7	kuchyňský kout	9 m ²
8	pokoj	13,4 m ²
9	obývací pokoj	29,3 m ²
10	zahrada + sklep č. 0.74	173,2 m ² 3,3 m ²

UŽITNÁ PLOCHA

82,1 m²
(vč. obytné zimní zahrady)

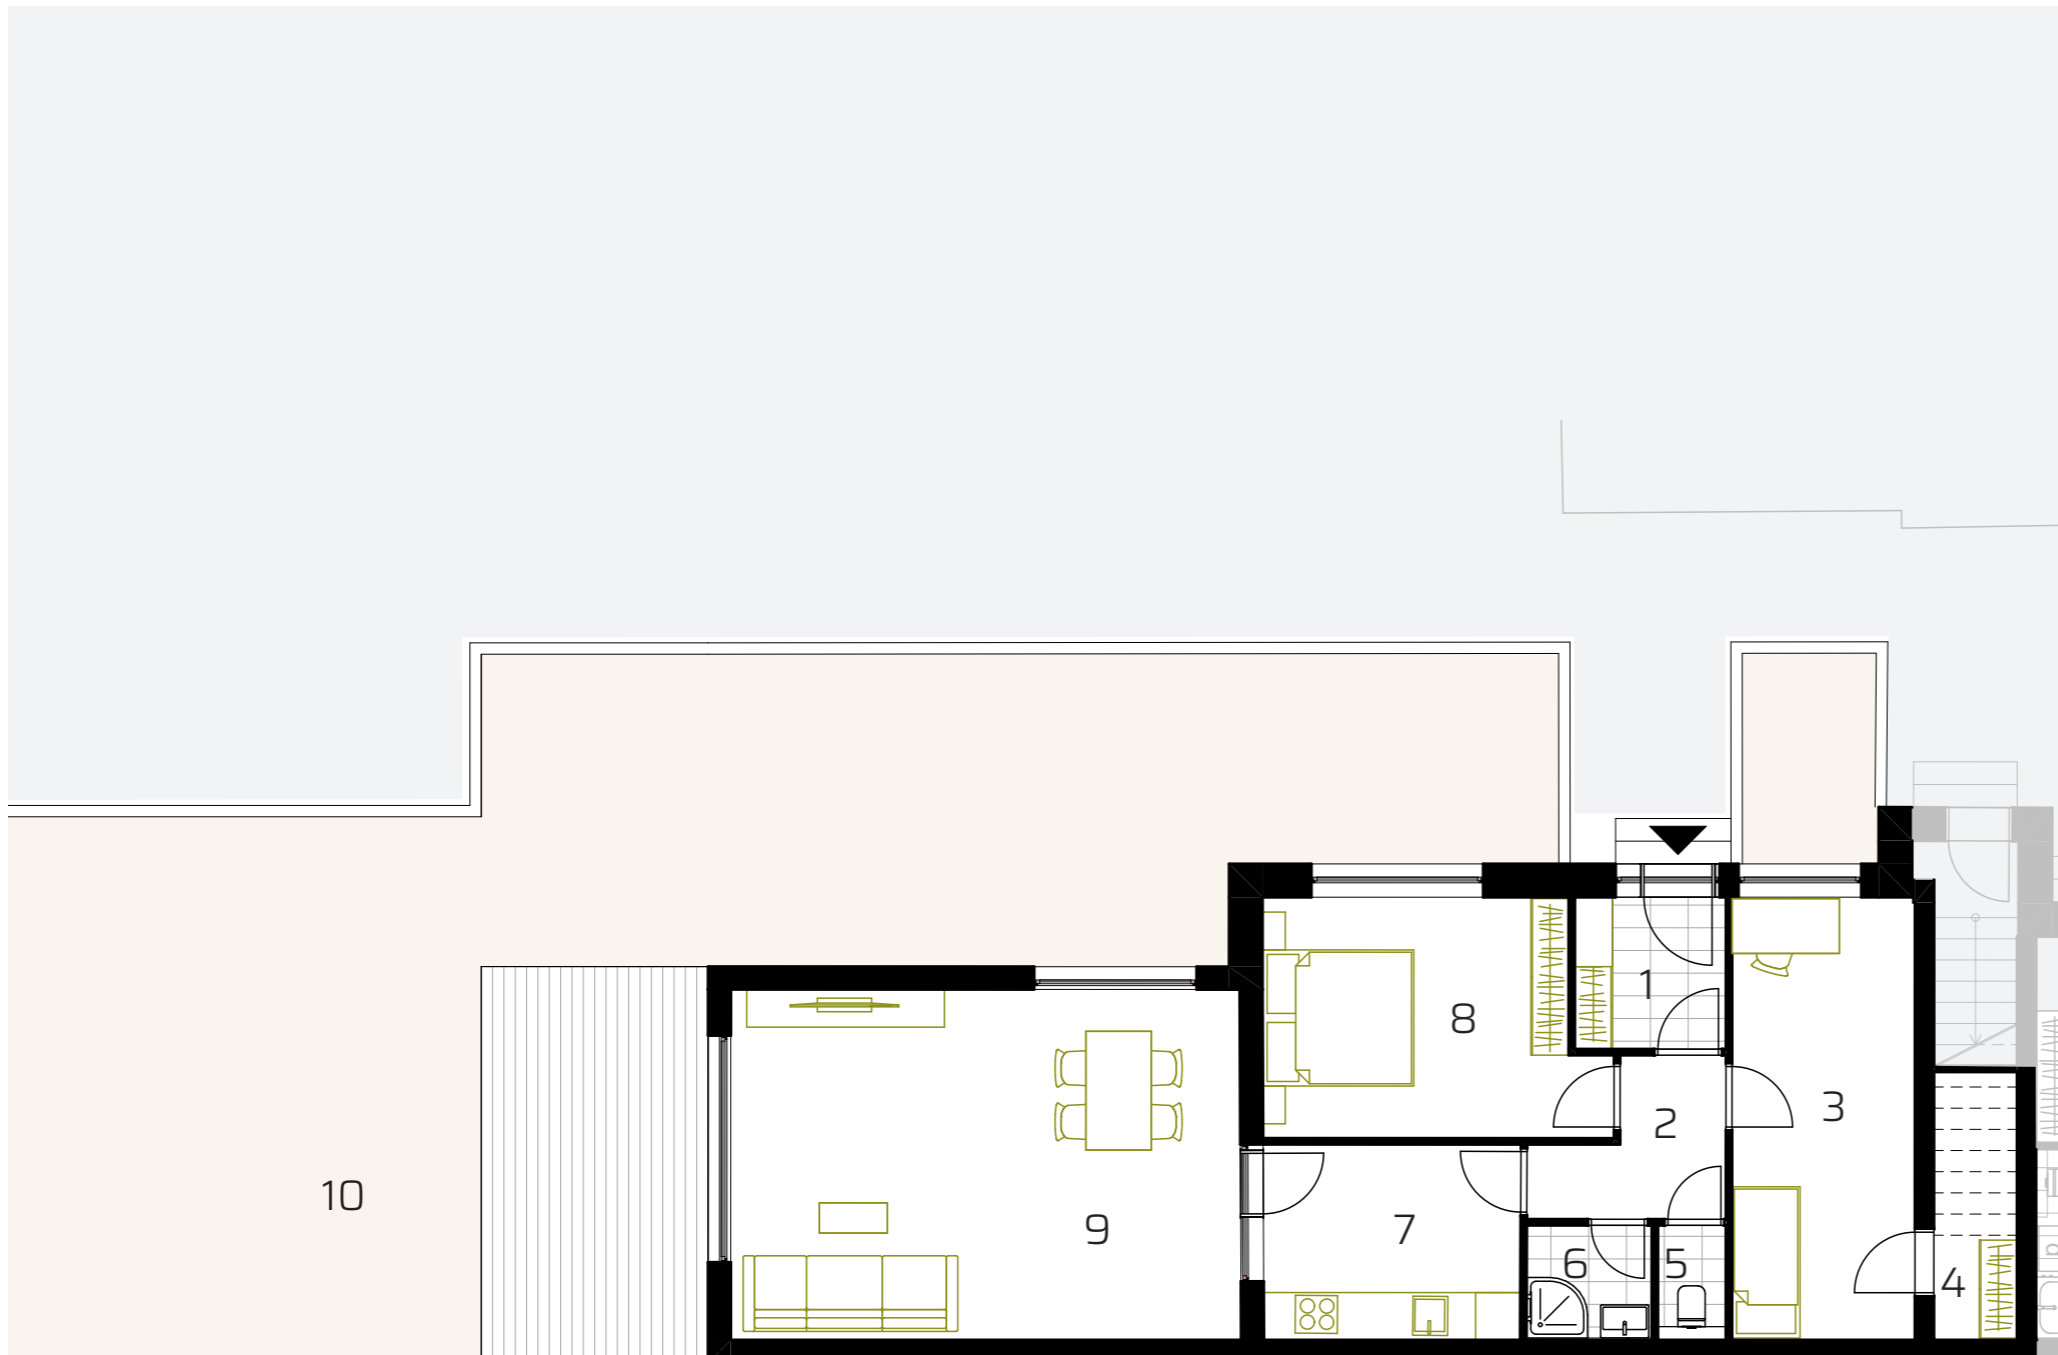

Poznámka: Plochy jednotlivých místností jsou pouze orientační. Vyobrazené zařízení v plánech domů (nábytek, kuch. linka, el. spotřebiče atd.) není součástí dodávky. Přesné parametry jsou specifikovány ve smlouvě. Developer si vyhrazuje právo na drobné úpravy. Zobrazené povrchy podlah jsou pouze grafický symbol.